JYSK MUSIKTEATER SILKEBORG 2024

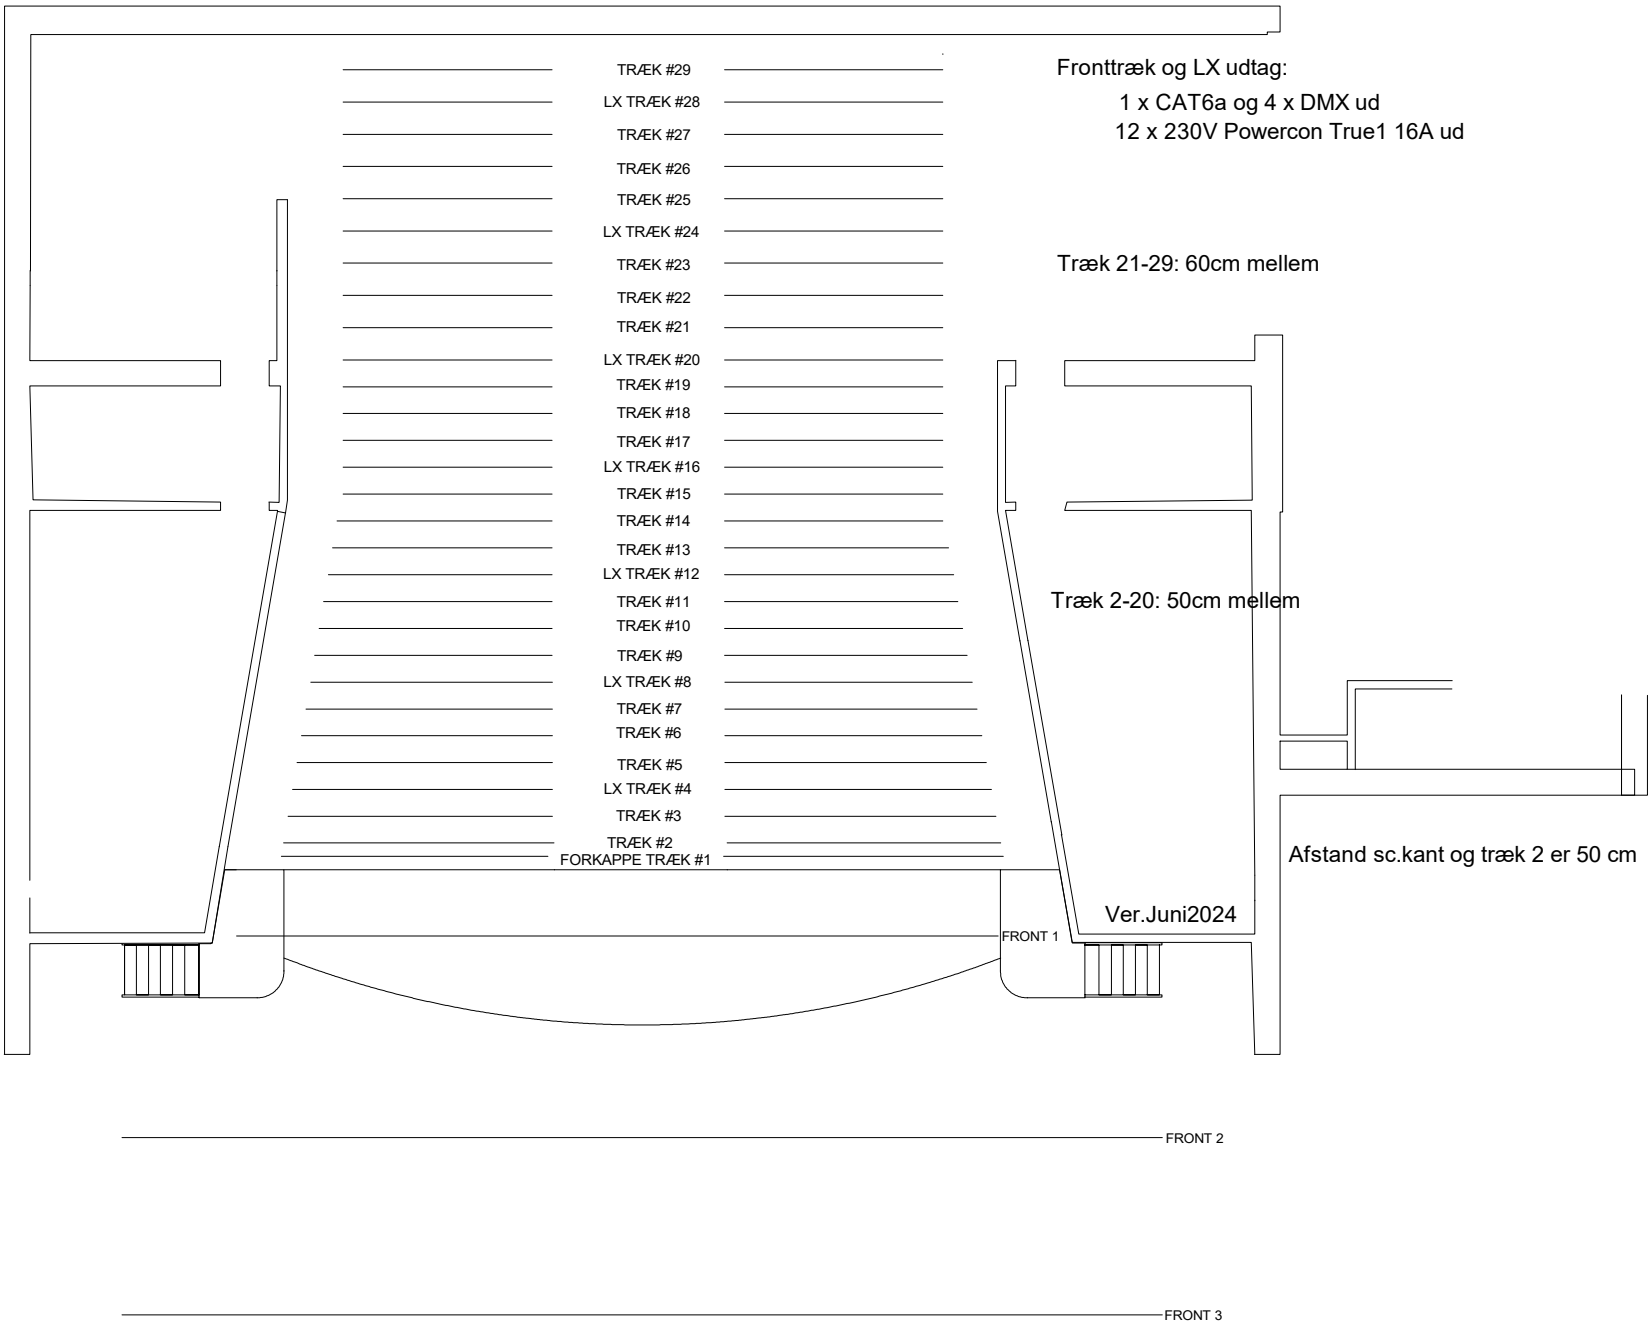

Fronttræk og LX udtag:

1 x CAT6a og 4 x DMX ud

12 x 230V Powercon True1 16A ud

Træk 21-29: 60cm mellem

Træk 2-20: 50cm mellem

Afstand sc.kant og træk 2 er 50 cm

Ver.Juni2024